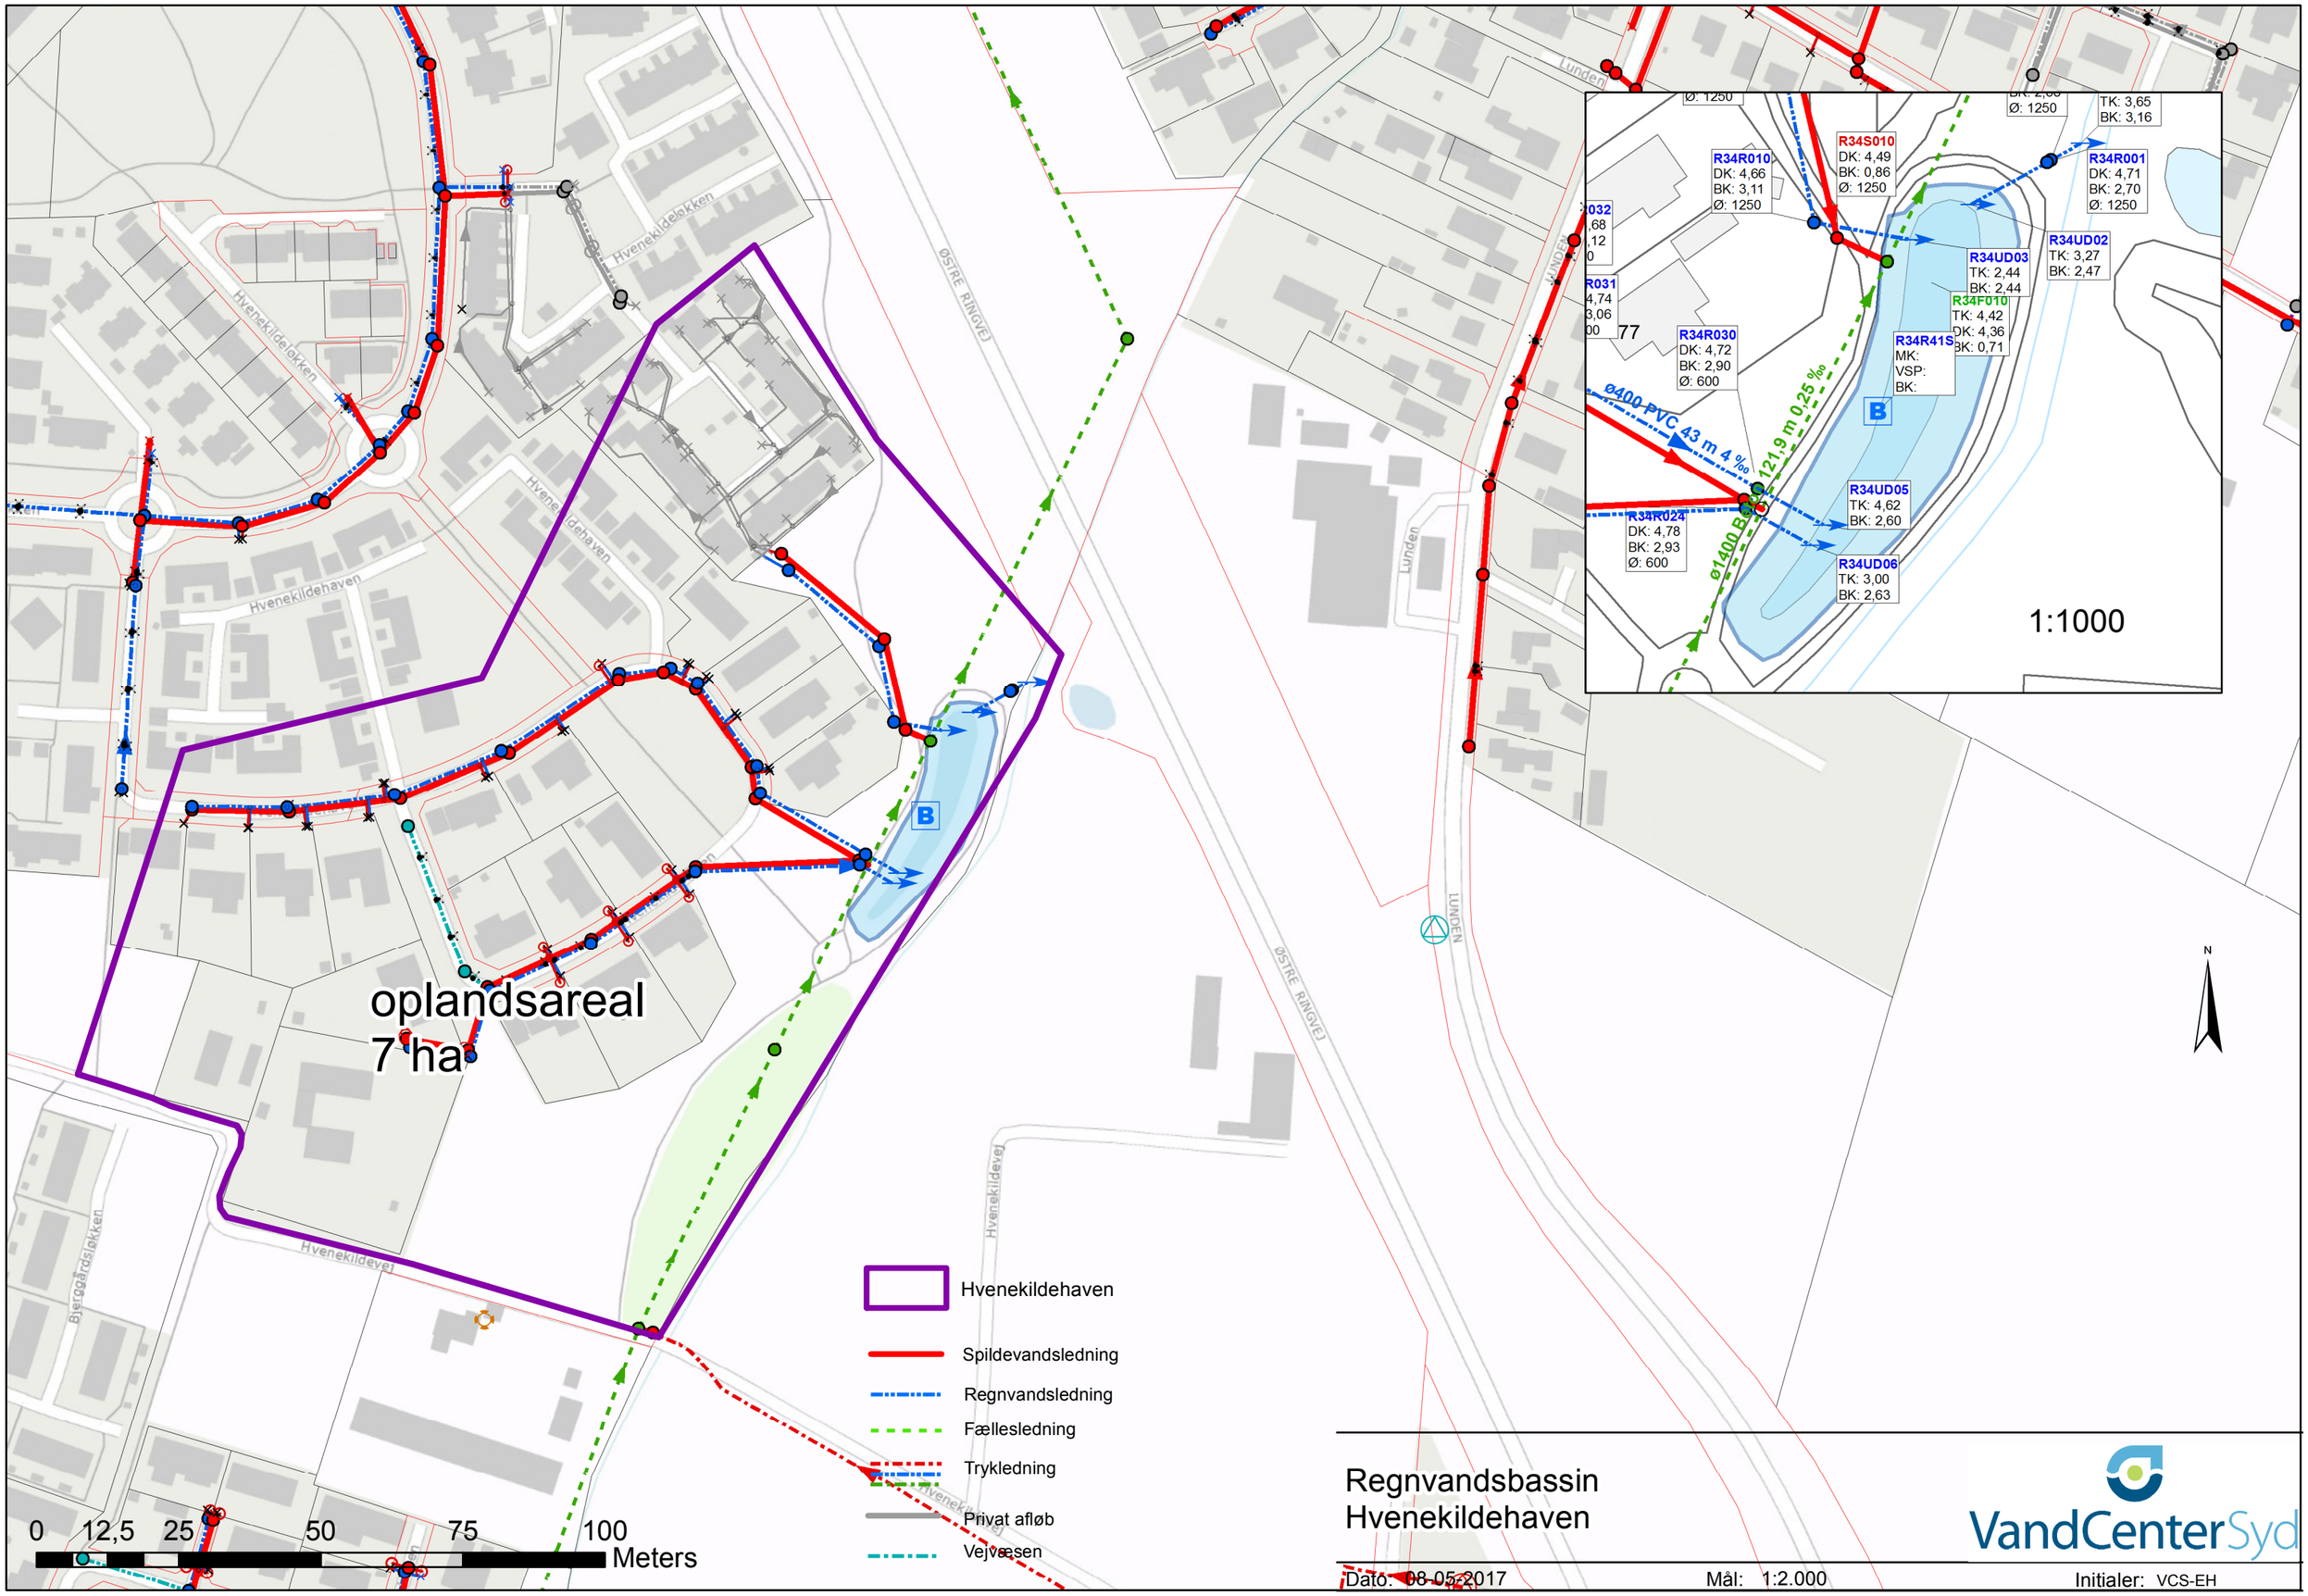
oplandsareal
7 ha
B
R34S010
DK: 4,49
BK: 0,86
Ø: 1250
R34R010
DK: 4,66
BK: 3,11
Ø: 1250
R34R001
DK: 4,71
BK: 2,70
Ø: 1250
TK: 3,65
BK: 3,16
R34UD02
TK: 3,27
BK: 2,47
R34UD03
TK: 2,44
BK: 2,44
R34F010
TK: 4,42
DK: 4,36
BK: 0,71
R34R030
DK: 4,72
BK: 2,90
Ø: 600
R34R41S
MK:
VSP:
BK:
Ø400 PVC 43 m 4 ‰
121,9 m 0,25 ‰
Ø1400 Bet
R34R024
DK: 4,78
BK: 2,93
Ø: 600
R34UD05
TK: 4,62
BK: 2,60
R34UD06
TK: 3,00
BK: 2,63
1:1000
Hvenekildehaven
Spildevandsledning
Regnvandsledning
Fællesledning
Trykledning
Privat afløb
Vejvæsen
0 12,5 25 50 75 100
Meters
N
Regnvandsbassin
Hvenekildehaven
VandCenterSyd
Dato: 08-05-2017
Mål: 1:2.000
Initialer: VCS-EH